
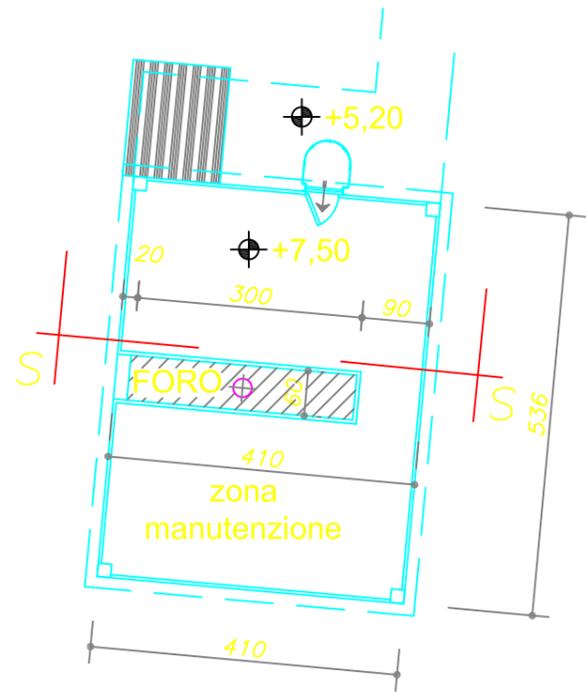


PIANTA QUOTA +5.20

Scala 1:100

PIANTA QUOTA +7.50


Scala 1:100

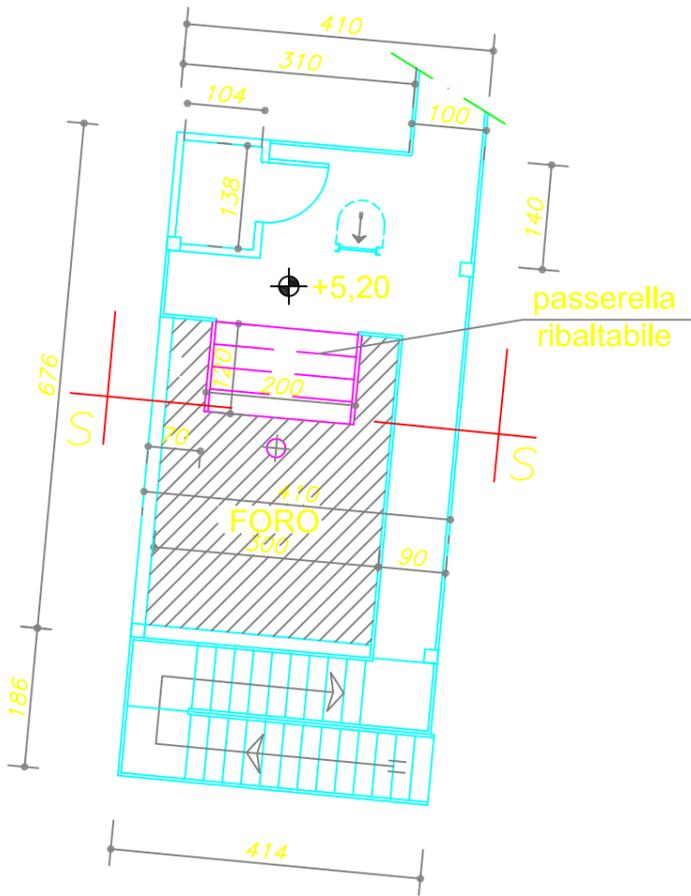

PROSPETTO

Scala 1:100

su manufatto lavaggio

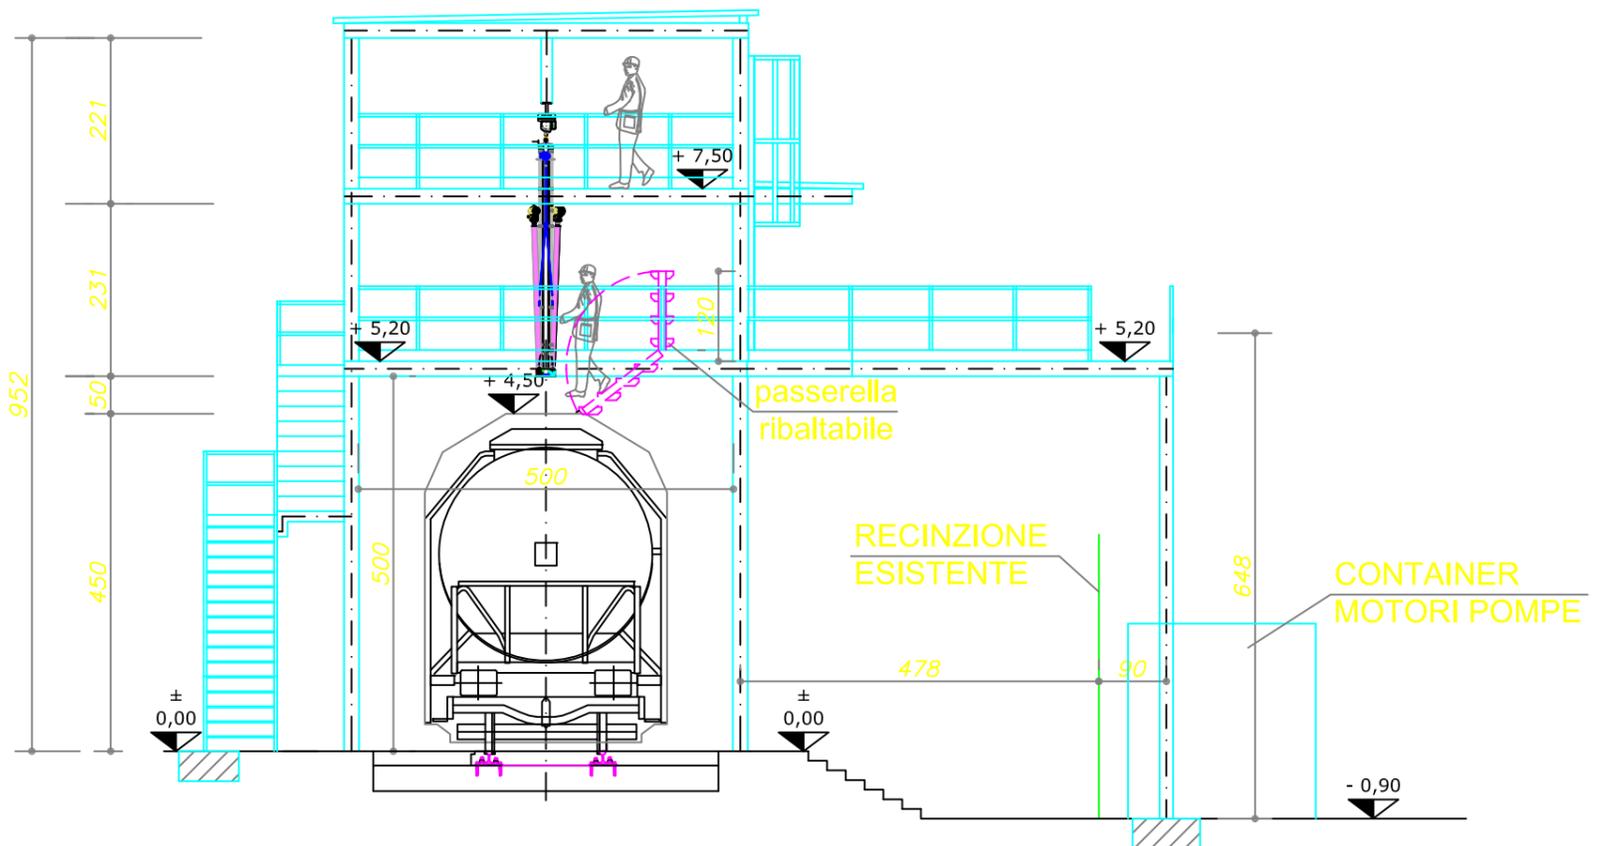

	Gruppo	Data	
	impianti di lavaggio industriali	Disegnatore	M.R.
	Via Roma 33 - 20010 S.Stefano Ticino (MI)	Unità di misura	mm
	Tel. 0297270404 - Fax 0297271180	Codice Disegno	Scala
TUTTI I DIRITTI DEL PRESENTE DISEGNO SONO RISERVATI. E' VIETATA, A NORMA DI LEGGE, LA RIPRODUZIONE ANCHE PARZIALE O LA DIVULGAZIONE SENZA N.S. AUTORIZZAZIONE SCRITTA.			